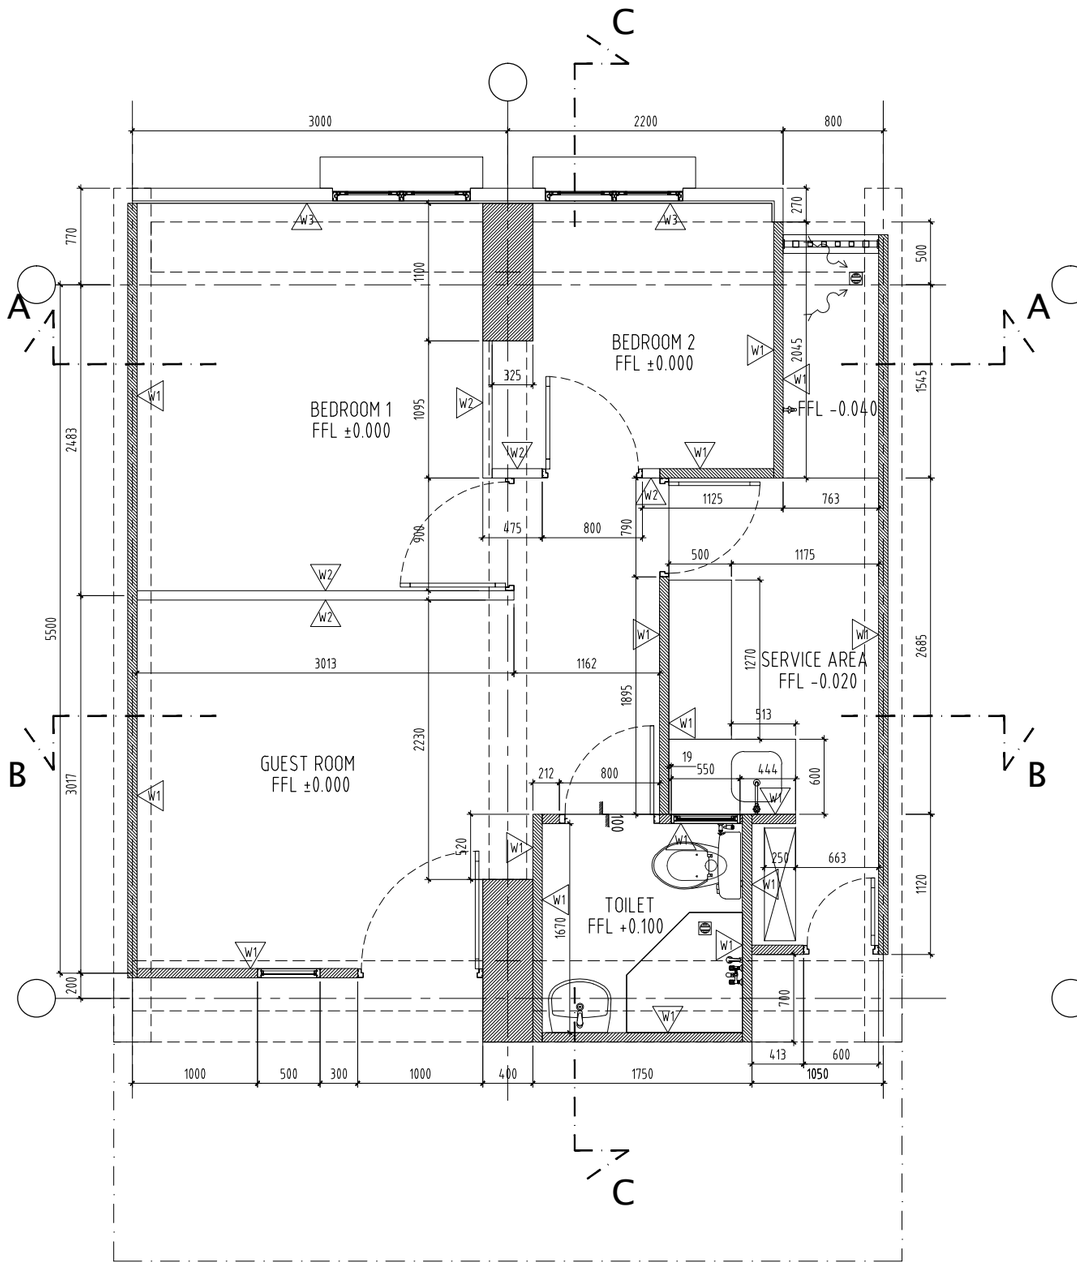

DENAH HUNIAN TYPE A

SKALA 1:50

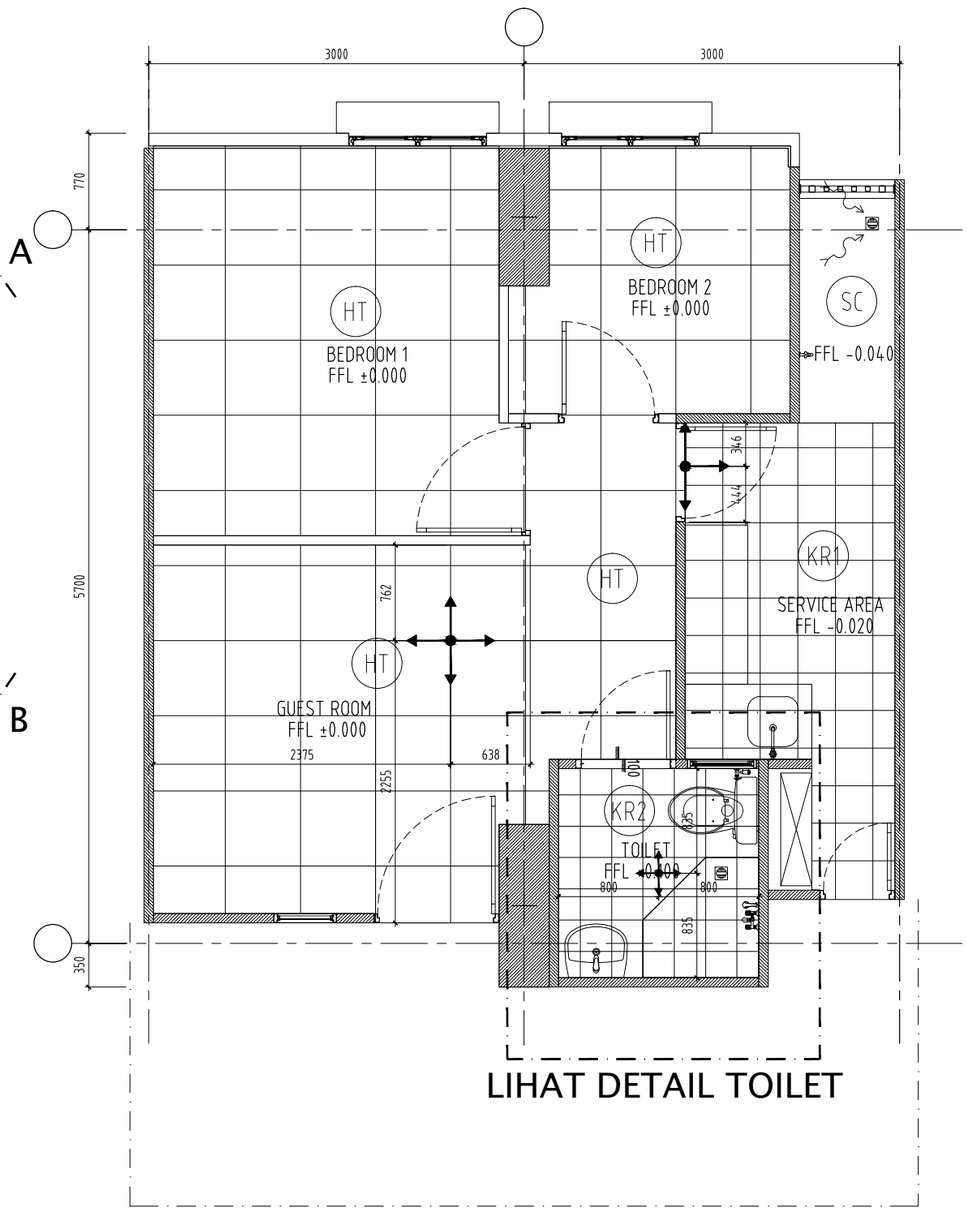

DENAH POLA LANTAI HUNIAN TYPE A

SKALA 1:50

REFERENSI :

SHOP DRAWING

KETERANGAN

- HT — HT 60CM X 60CM
- KR1 — KERAMIK 30CM X 30CM
- KR2 — KERAMIK 25CM X 25CM
- KR3 — KERMAIK 25CM X 40CM
- KR4 — KERMAIK 30CM X 30CM
- SC — SCREED
- W1 — DINDING PRECAST BETON RINGAN T= 75MM
- W2 — PARTISI GYPSUM T= 75MM
- W3 — DINDING PRECAST FACADE

REVISI

NO	TANGGAL	CATATAN
5		
4		
3		
2		
1		

PEMBERI TUGAS :

KEMENTERIAN PEKERJAAN UMUM DAN PERUMAHAN RAKYAT RI

DIREKTORAT JENDERAL PENYEDIAAN PERUMAHAN
SATUAN KERJA PENYEDIAAN PERUMAHAN

NAMA PROYEK :

PAKET PEMBANGUNAN
RUMAH SUSUN TINGKAT TINGGI
KEMAYORAN

MANAJEMEN KONSTRUKSI :

PT.CIRIAJASA CM
THE TOTAL SOLUTION FOR YOUR SUCCESSFUL CONTRUCTION

DIPERIKSA :	DISETUJUI :
ENGINEER	ANTON SIMAMORA,ST TEAM LEADER

KONTRAKTOR RANCANG BANGUN :

WIKA-CAKRA KSO

MENGETAHUI

Ir. DARYANTO
PROJECT MANAGER

JUDUL GAMBAR

DENAH DAN POLA LANTAI
HUNIAN TYPE A

SKALA	1 : 50	TT	TGL
DIGAMBAR	FIKRI		
DIPERIKSA	GAGAH		
DISETUJUI	Y. FADLI		

NO. GAMBAR

SD-WIKA-CAKRA-RSTT-T5-A-01-01A

REVISI	NO. LEMBAR	JUMLAH LEMBAR
R00	1	06